
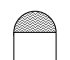



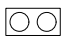
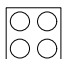
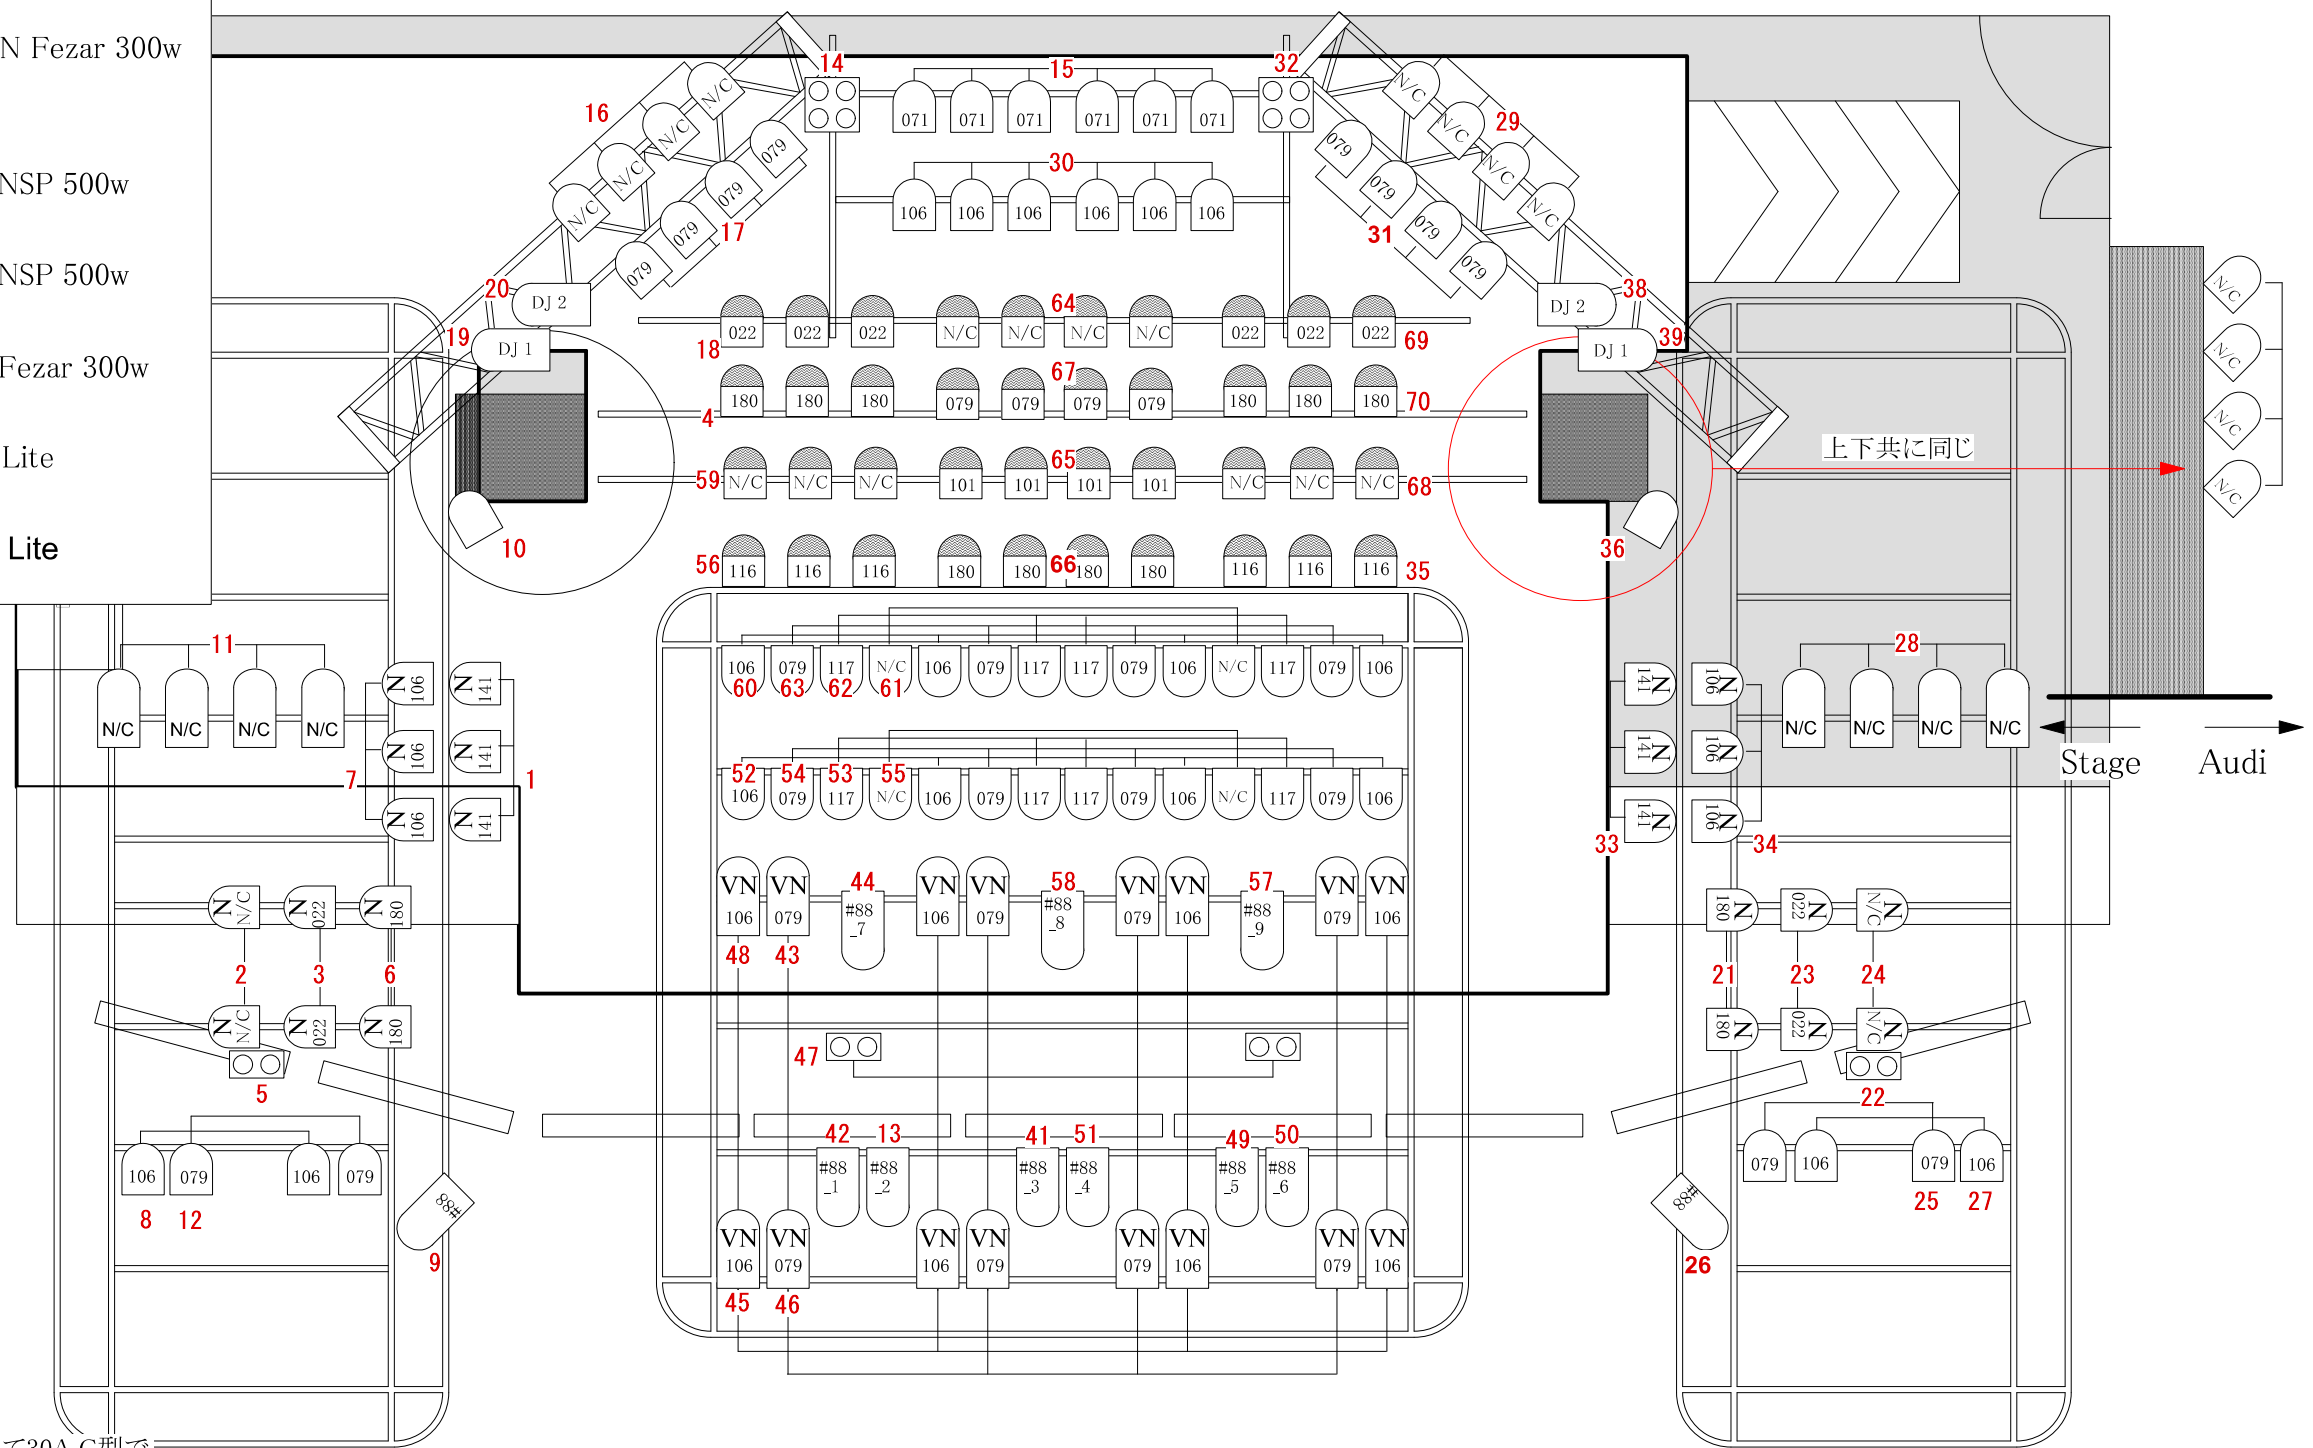


KEY

-  Par64 VN Fezar 300w
-  Par64 N Fezar 300w
-  Par64 NSP 500w
-  Par64 NSP 500w
-  Par64 Fezar 300w
-  2Mole Lite
-  4Mole Lite


Yokohama Bay Hall Light View



上下共に同じ

Stage Audi

※照明用として30A C型で直回路x6口下手柱に有り1口20Aまで

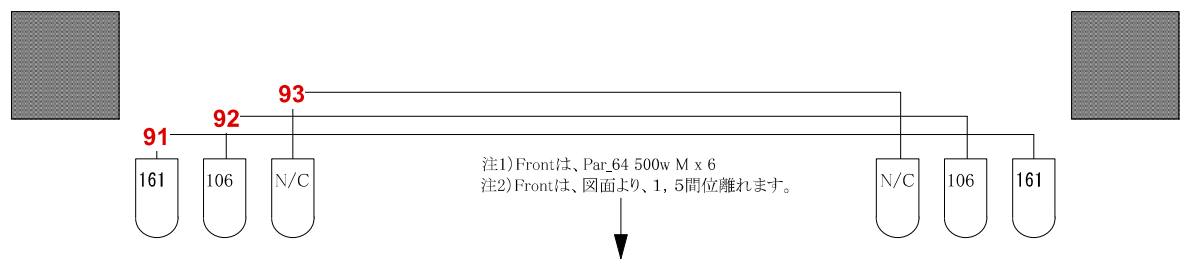

注1) Frontは、Par_64 500w M x 6
注2) Frontは、図面より、1、5間位離れます。

2019. 2. 28

Yokohama Bay Hall Stage Drawing

Scale : B-4=1/50

Draw a plan by yokohama Bay Hall