



Yokohama Bay Hall Light View

- KEY**
-  Par64 Fezar 300w
 -  Par64 NSP 500w
 -  Par64 NSP 500w
 -  Par64 Fezar 300w
 -  2Mole Lite
 -  4Mole Lite
- ※照明用として30A C型で直回路x6口下手柱に有り1口20Aまで

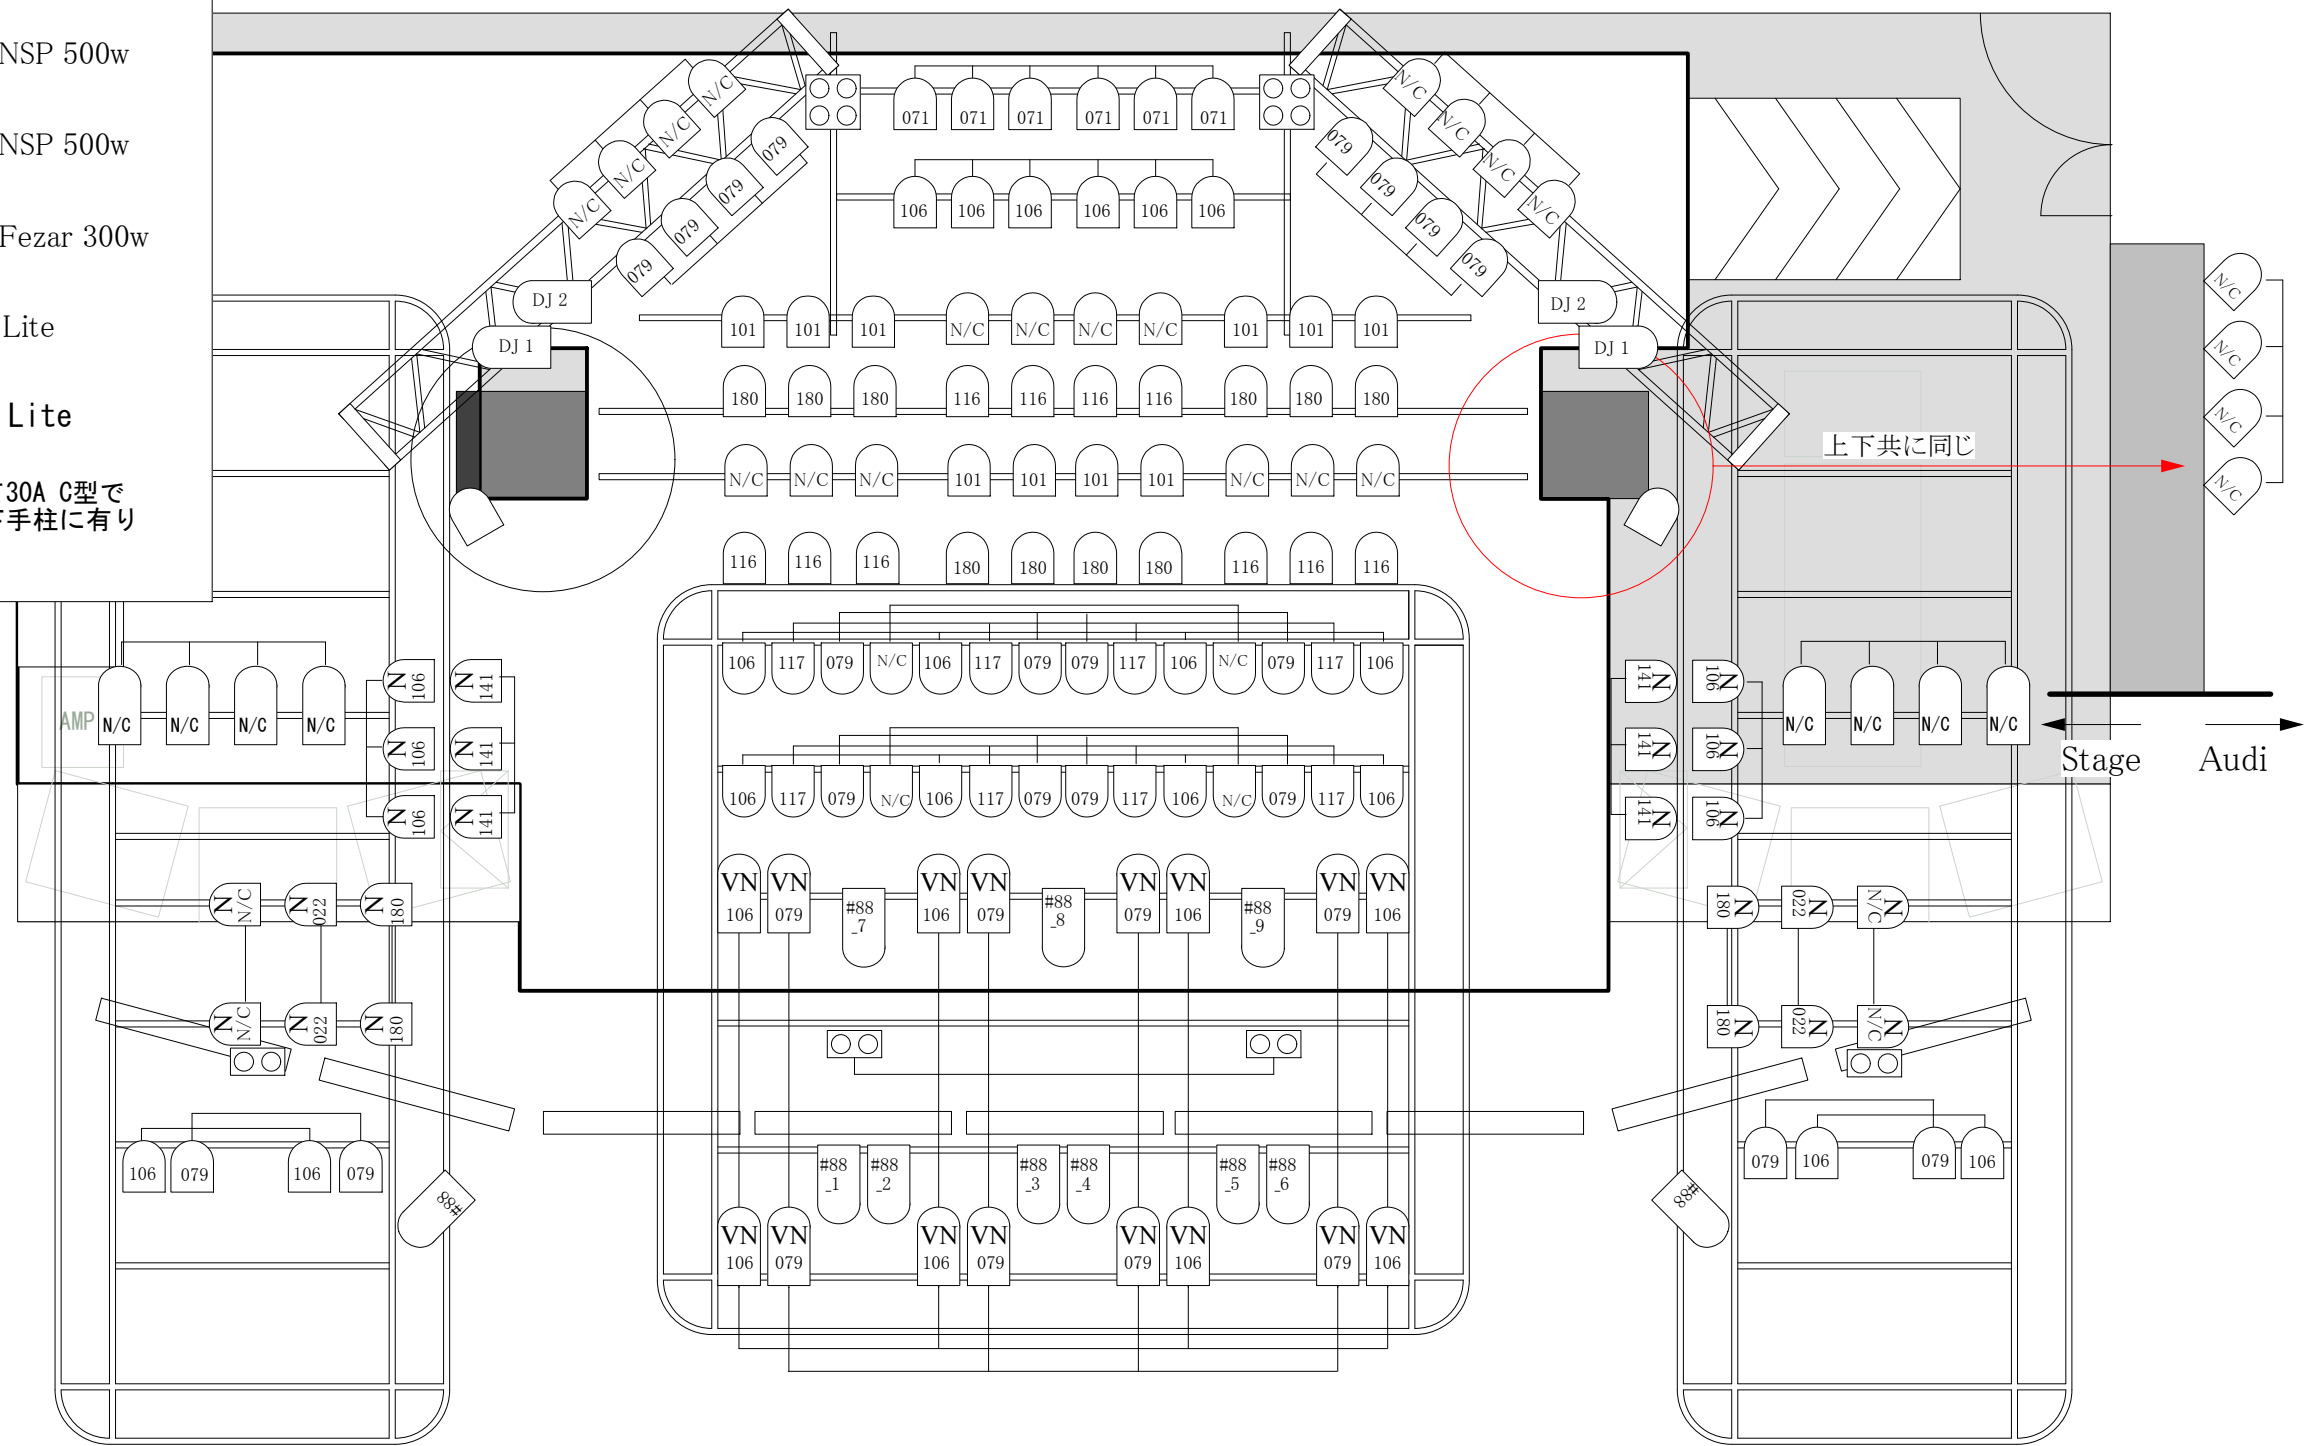

上下共に同じ

Stage Audi

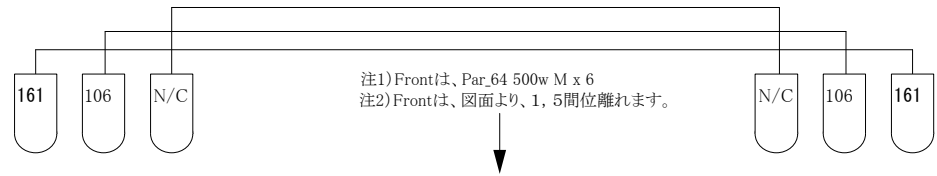

注1) Frontは、Par_64 500w M x 6
 注2) Frontは、図面より、1、5間位離れます。

2016. 7. 8

Yokohama Bay Hall Stage Drawing

Scale : B-4=1/50

Draw a plan by yokohama Bay Hall