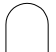
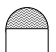

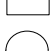


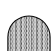

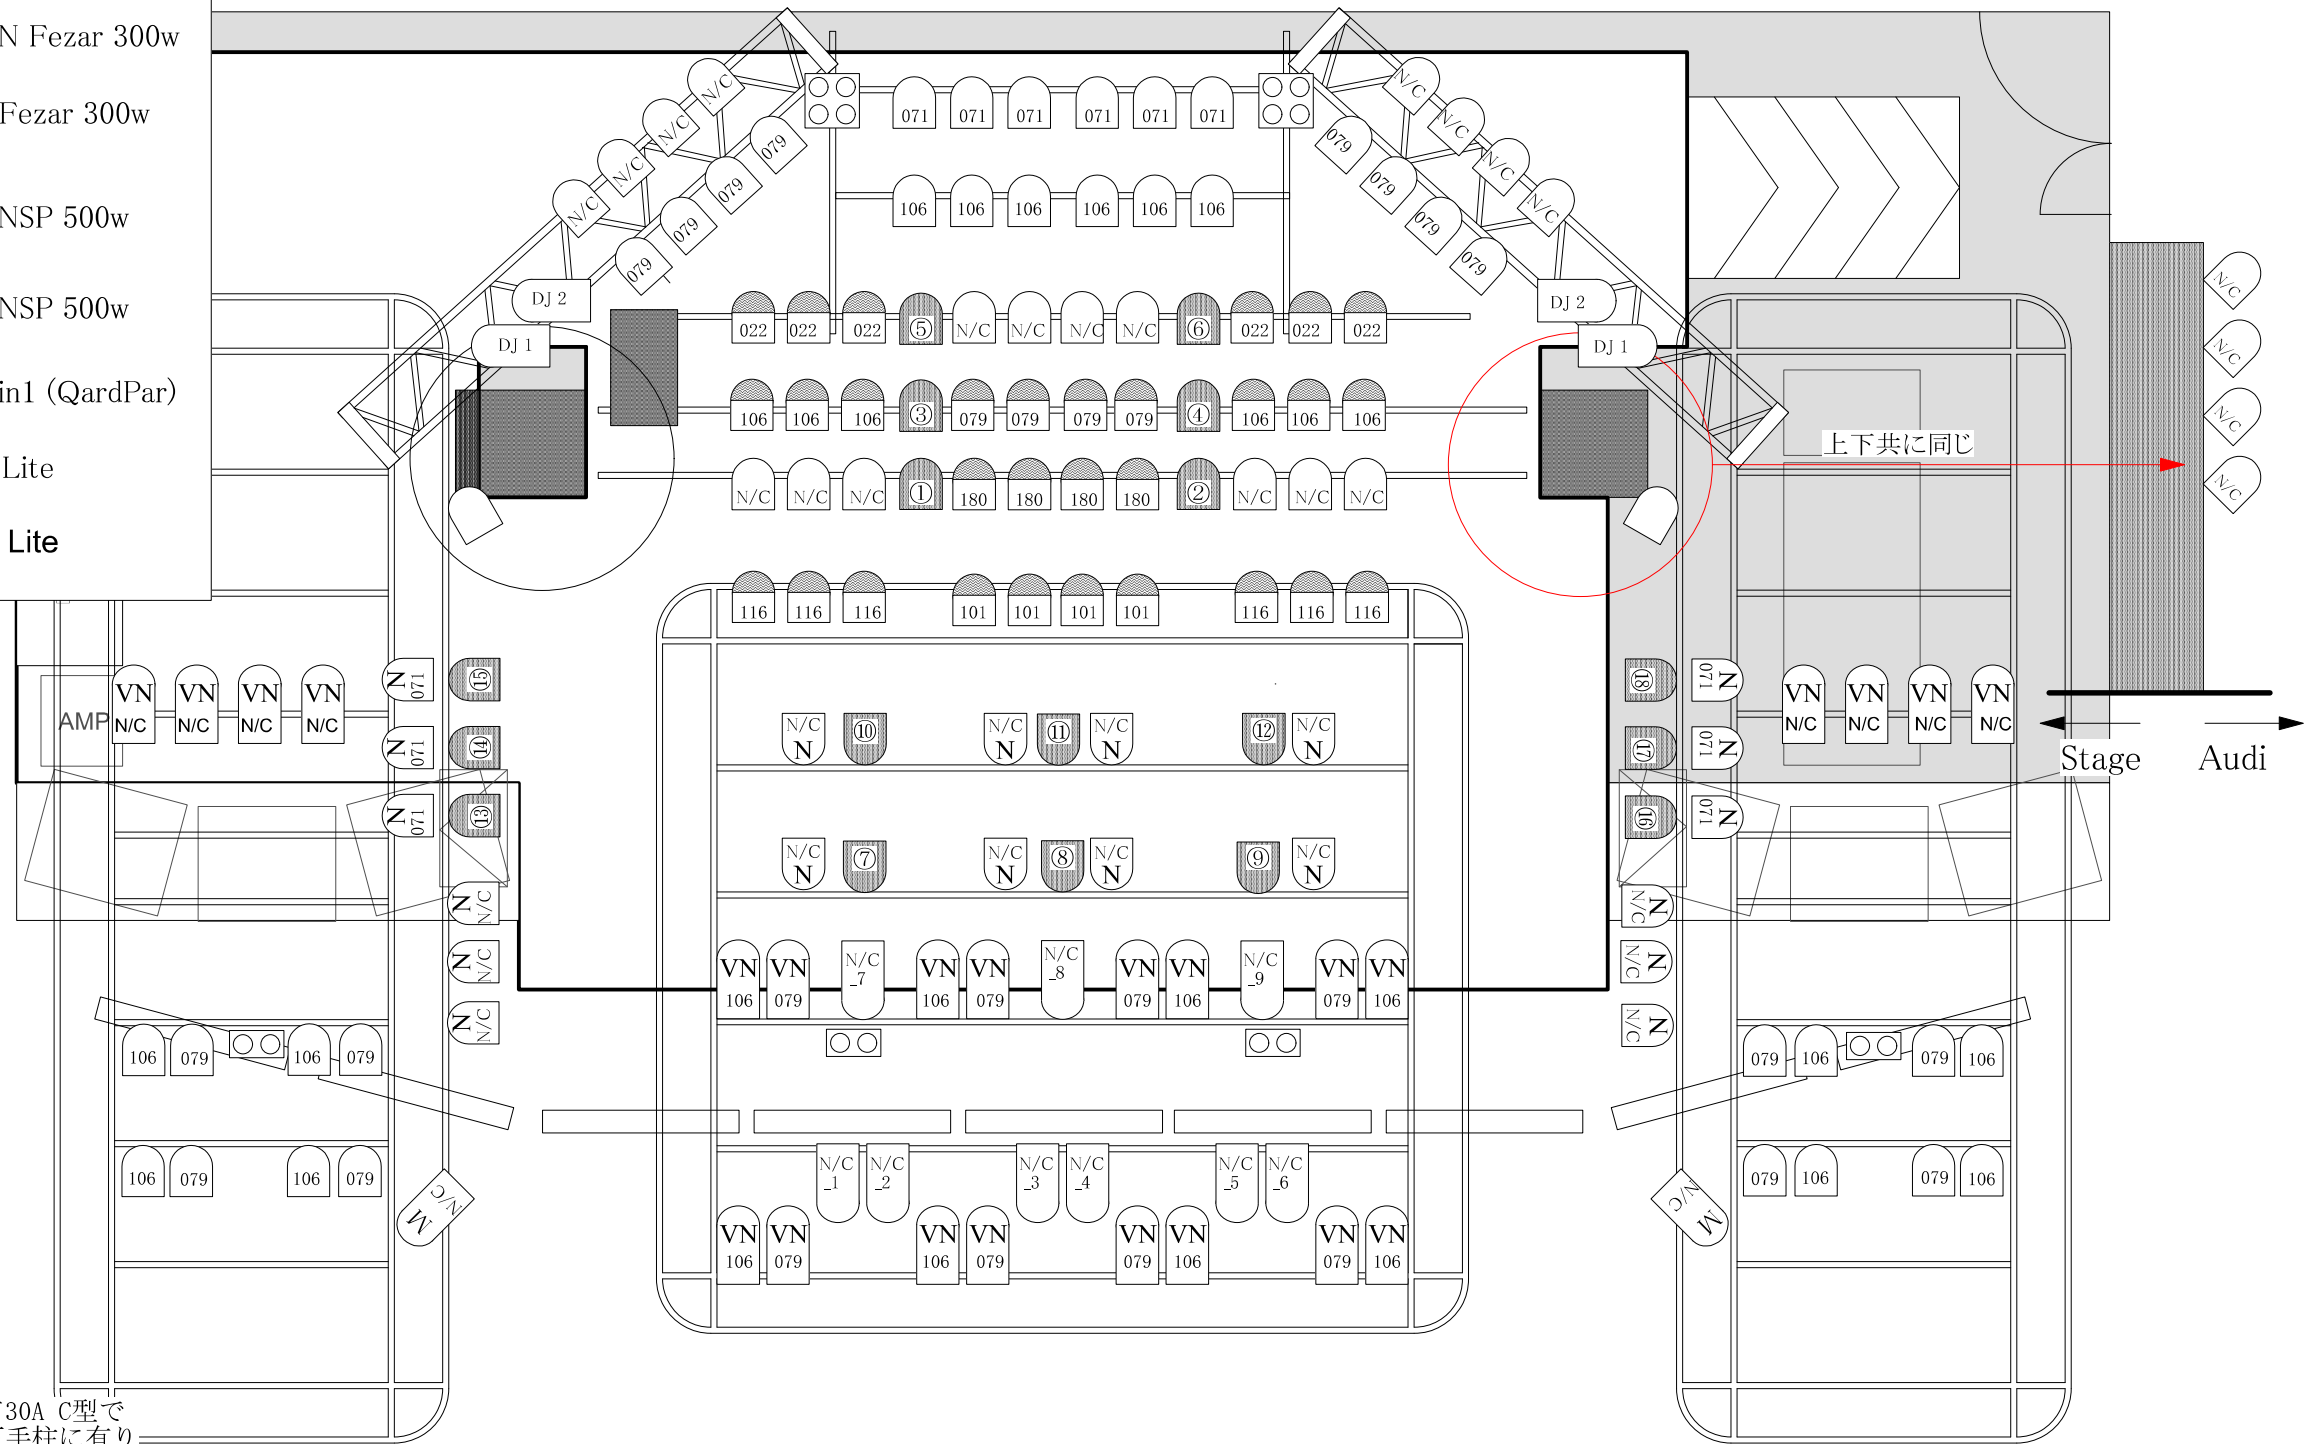


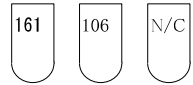
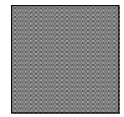
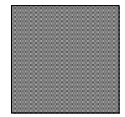
- KEY
-  Par64 VN Fezar 300w
 -  Par64 N Fezar 300w
 -  Par64 Fezar 300w
 -  Par64 NSP 500w
 -  Par64 NSP 500w
 -  LED 4in1 (QardPar)
 -  2Mole Lite
 -  4Mole Lite

Yokohama Bay Hall Light View

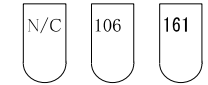


※照明用として30A C型で
直回路x6口下手柱に有り
1口20Aまで

※照明持ち込み器具用として
DMX回線1回線下手柱に有り



注1) Frontは、Par_64 500w M x 6
注2) Frontは、図面より、1、5間位離れます。



2021. 8. 10

Yokohama Bay Hall Stage Drawing

Scale : B-4=1/50

Draw a plan by yokohama Bay Hall