Yokohama Bay Hall LightView

KEY

- Par64 VN Fezar 300w
- Par64 N Fezar 300w
- Par64 Fezar 300w
- Par64 NSP 500w
- Par64 NSP 500w
- LED 4in1 (QardPar)
- 2Mole Lite
- 4Mole Lite

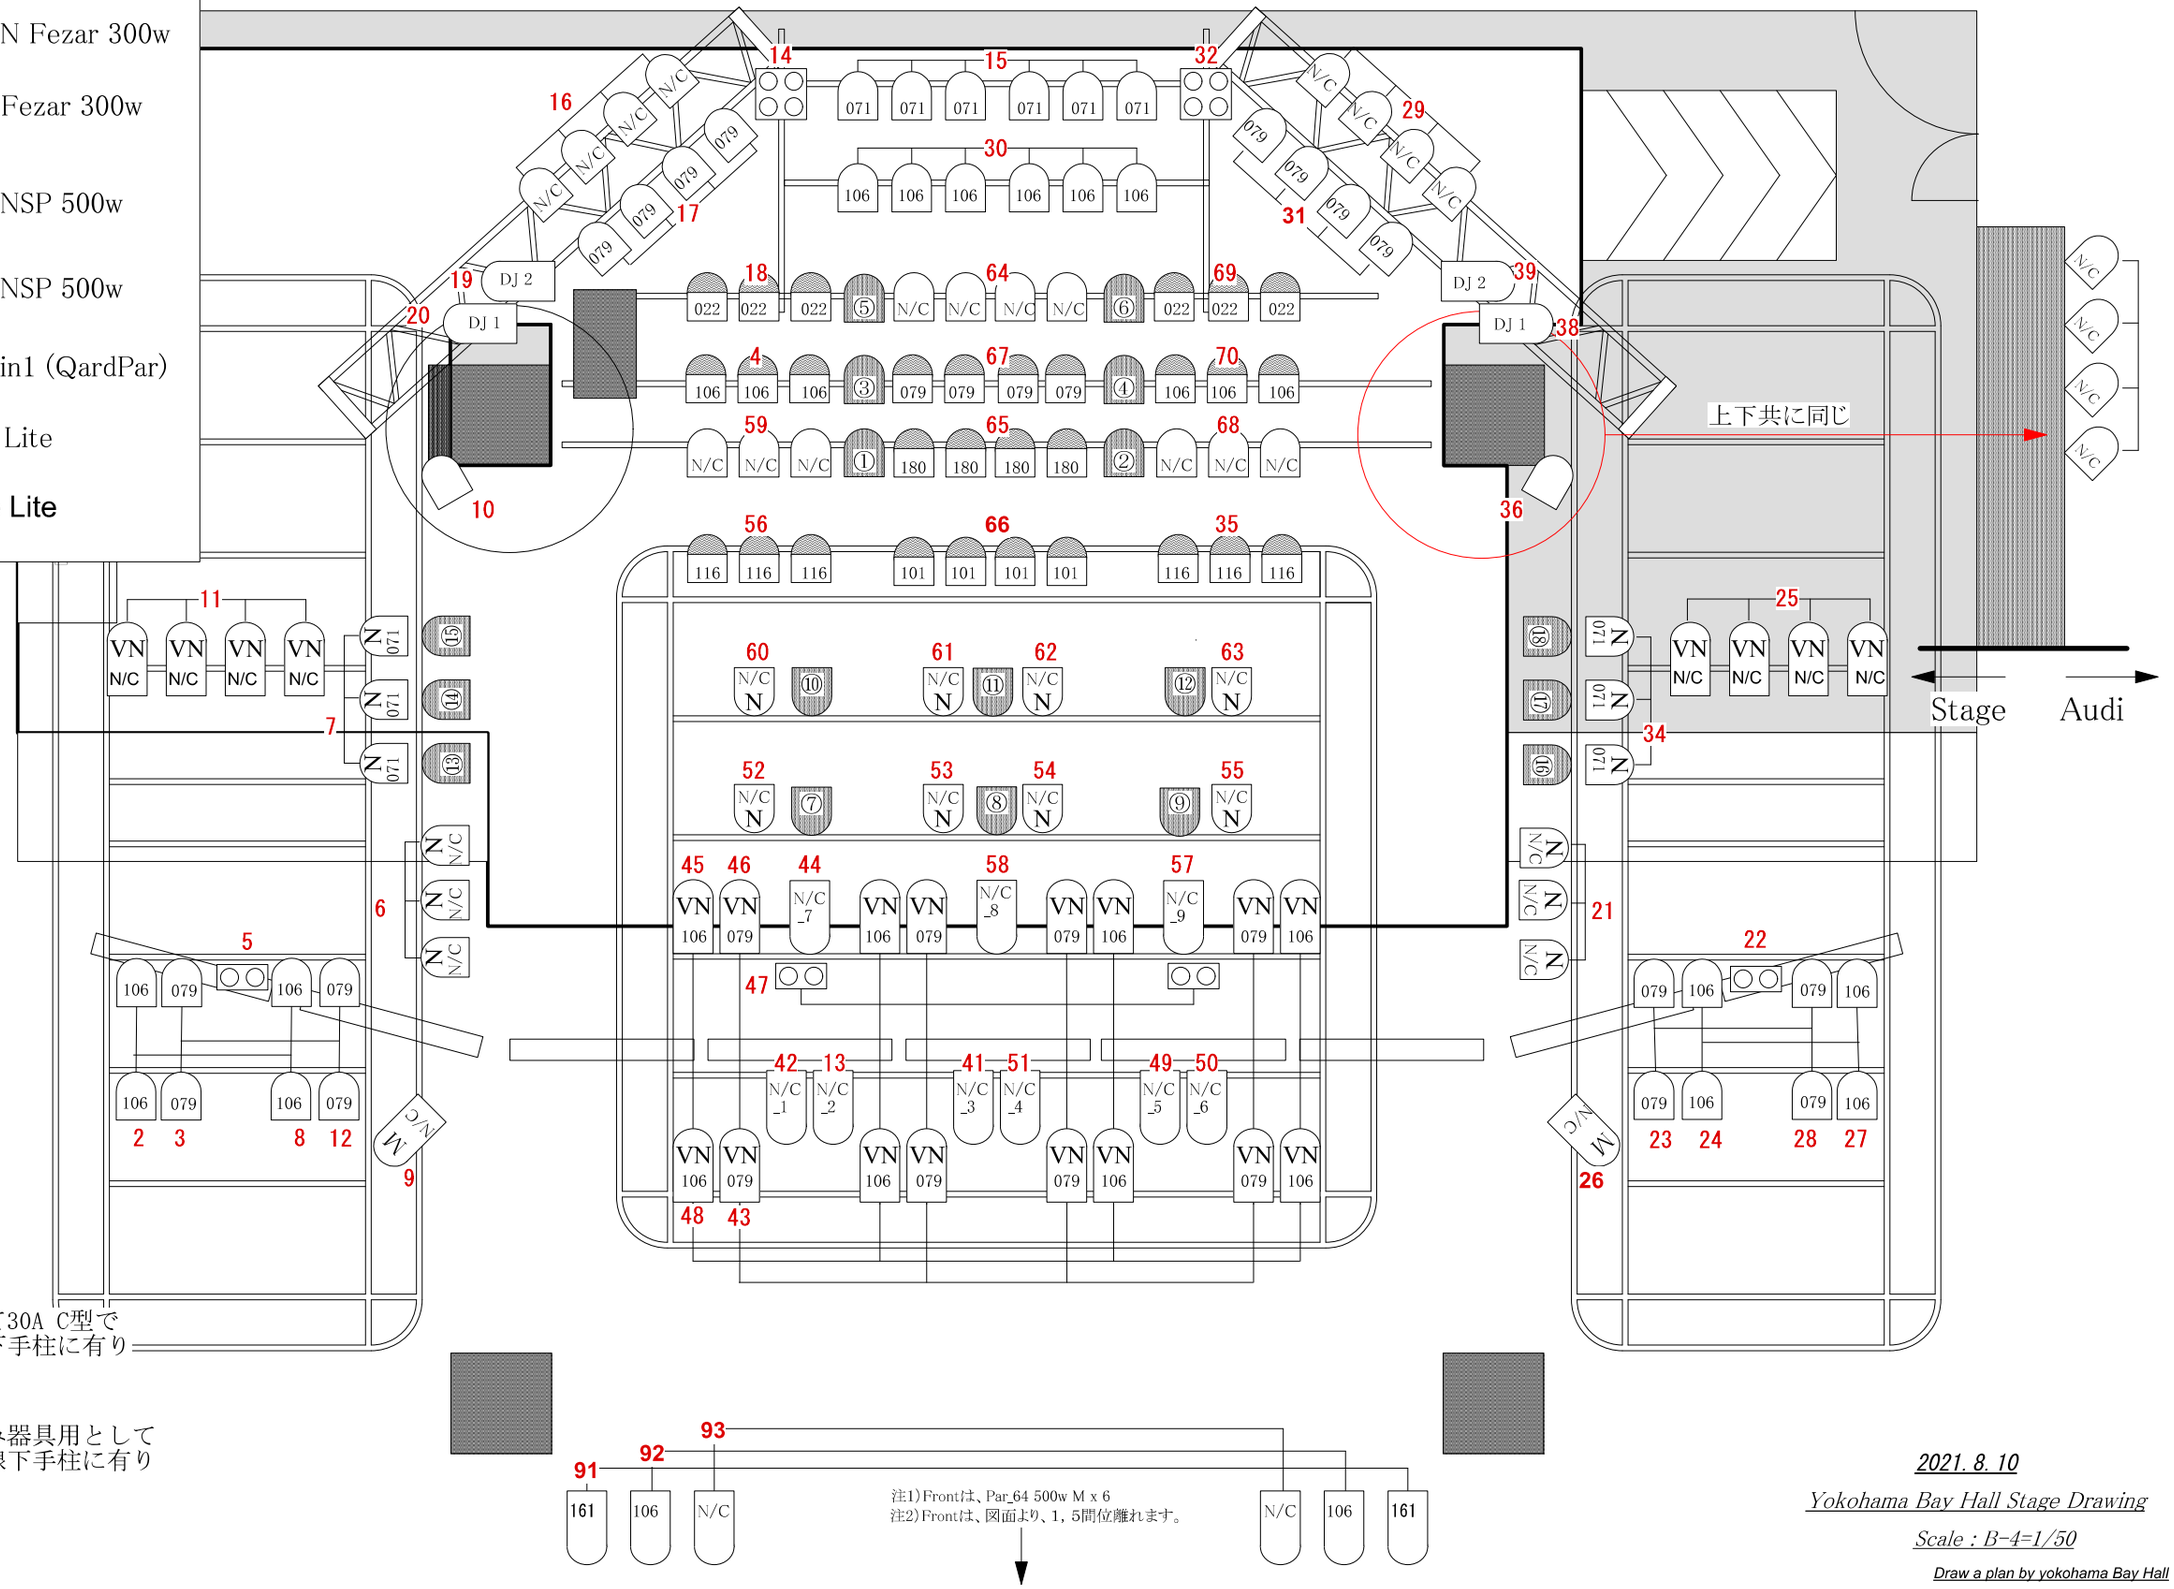

※照明用として30A C型で
直回路x6口下手柱に有り
1口20Aまで

※照明持ち込み器具用として
DMX回線1回線下手柱に有り

注1)Frontは、Par_64 500w M x 6
注2)Frontは、図面より、1，5間位離れます。

2021. 8. 10

Yokohama Bay Hall Stage Drawing

Scale : B-4=1/50

Draw a plan by yokohama Bay Hall