











# Yokohama Bay Hall Light View

## KEY

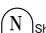-  Short
-  Par64 Fezar球 300w
-  N Short
-  Par64 N 500w
-  Par64 M 500w
-  LED Quad Par 4in1
-  2Light
-  ミニブル
-  4Light

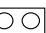 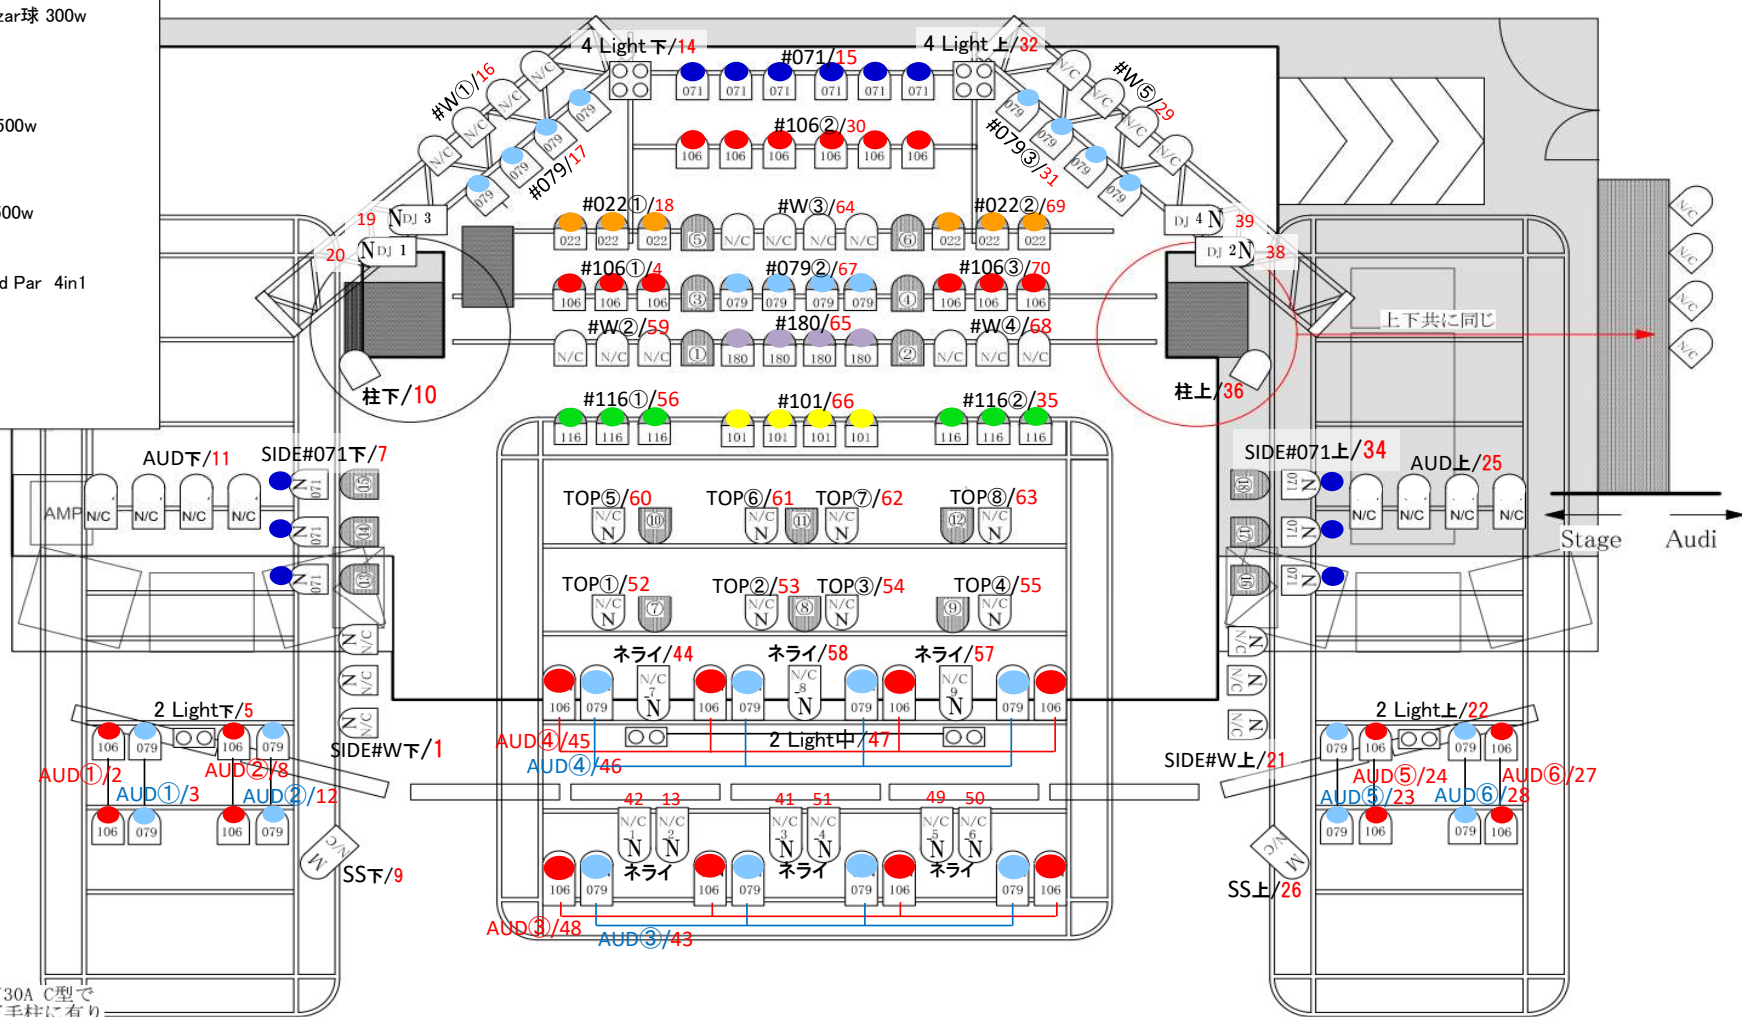

※照明用として30A C型で直回路x6口下手柱に有り1口20Aまで

※照明持ち込み器具用としてDMX回線1回線下手柱に有り



注1) Frontは、Par\_64 500w M x 6  
 注2) Frontは、図面より、1、5間位離れます。



2024.5.7  
 Yokohama Bay Hall Stage Drawing  
 Scale : B-4=1/50  
 Draw a plan by yokohama Bay Hall